


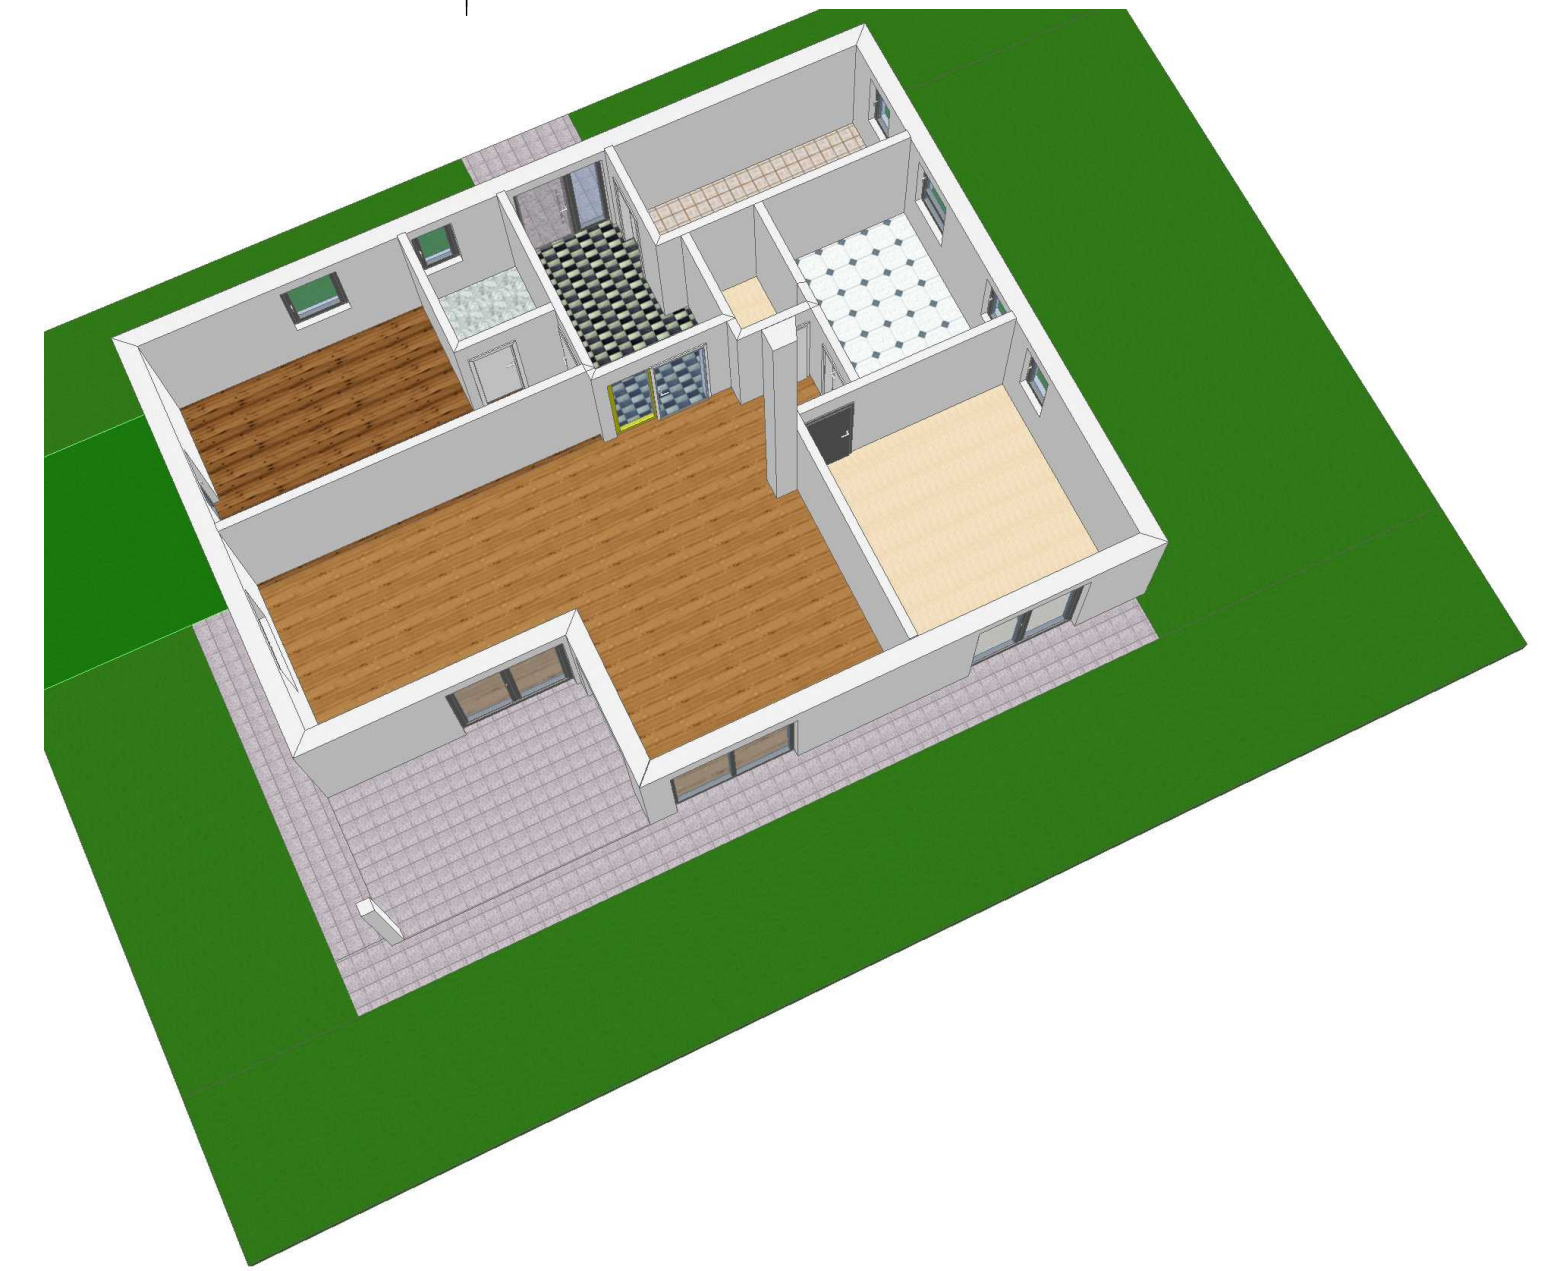
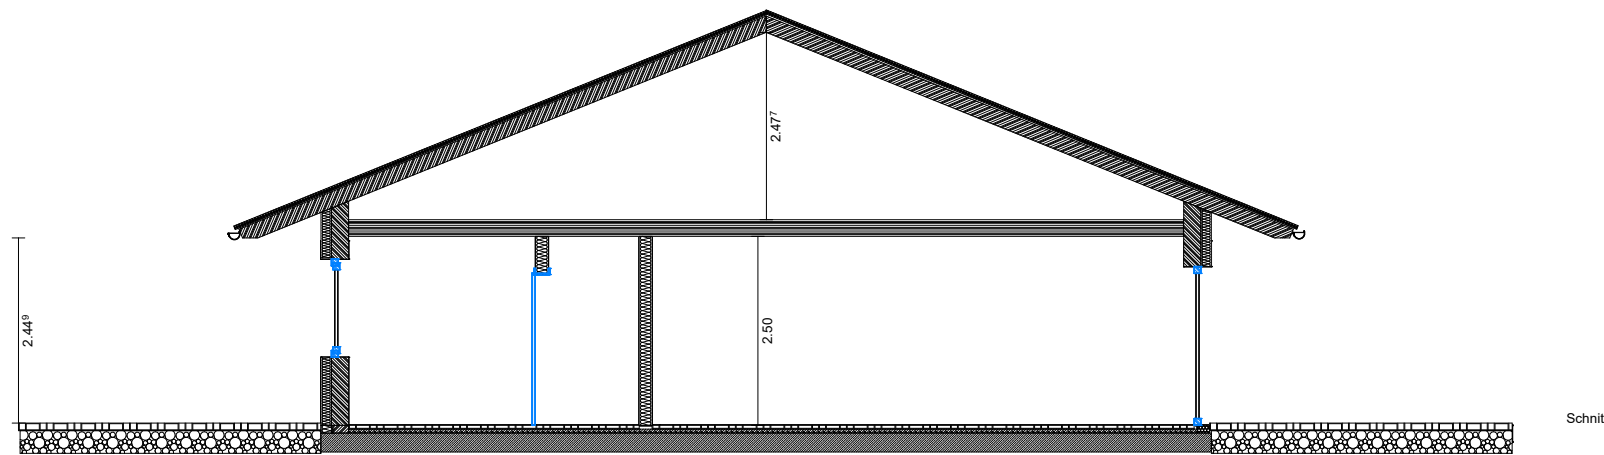


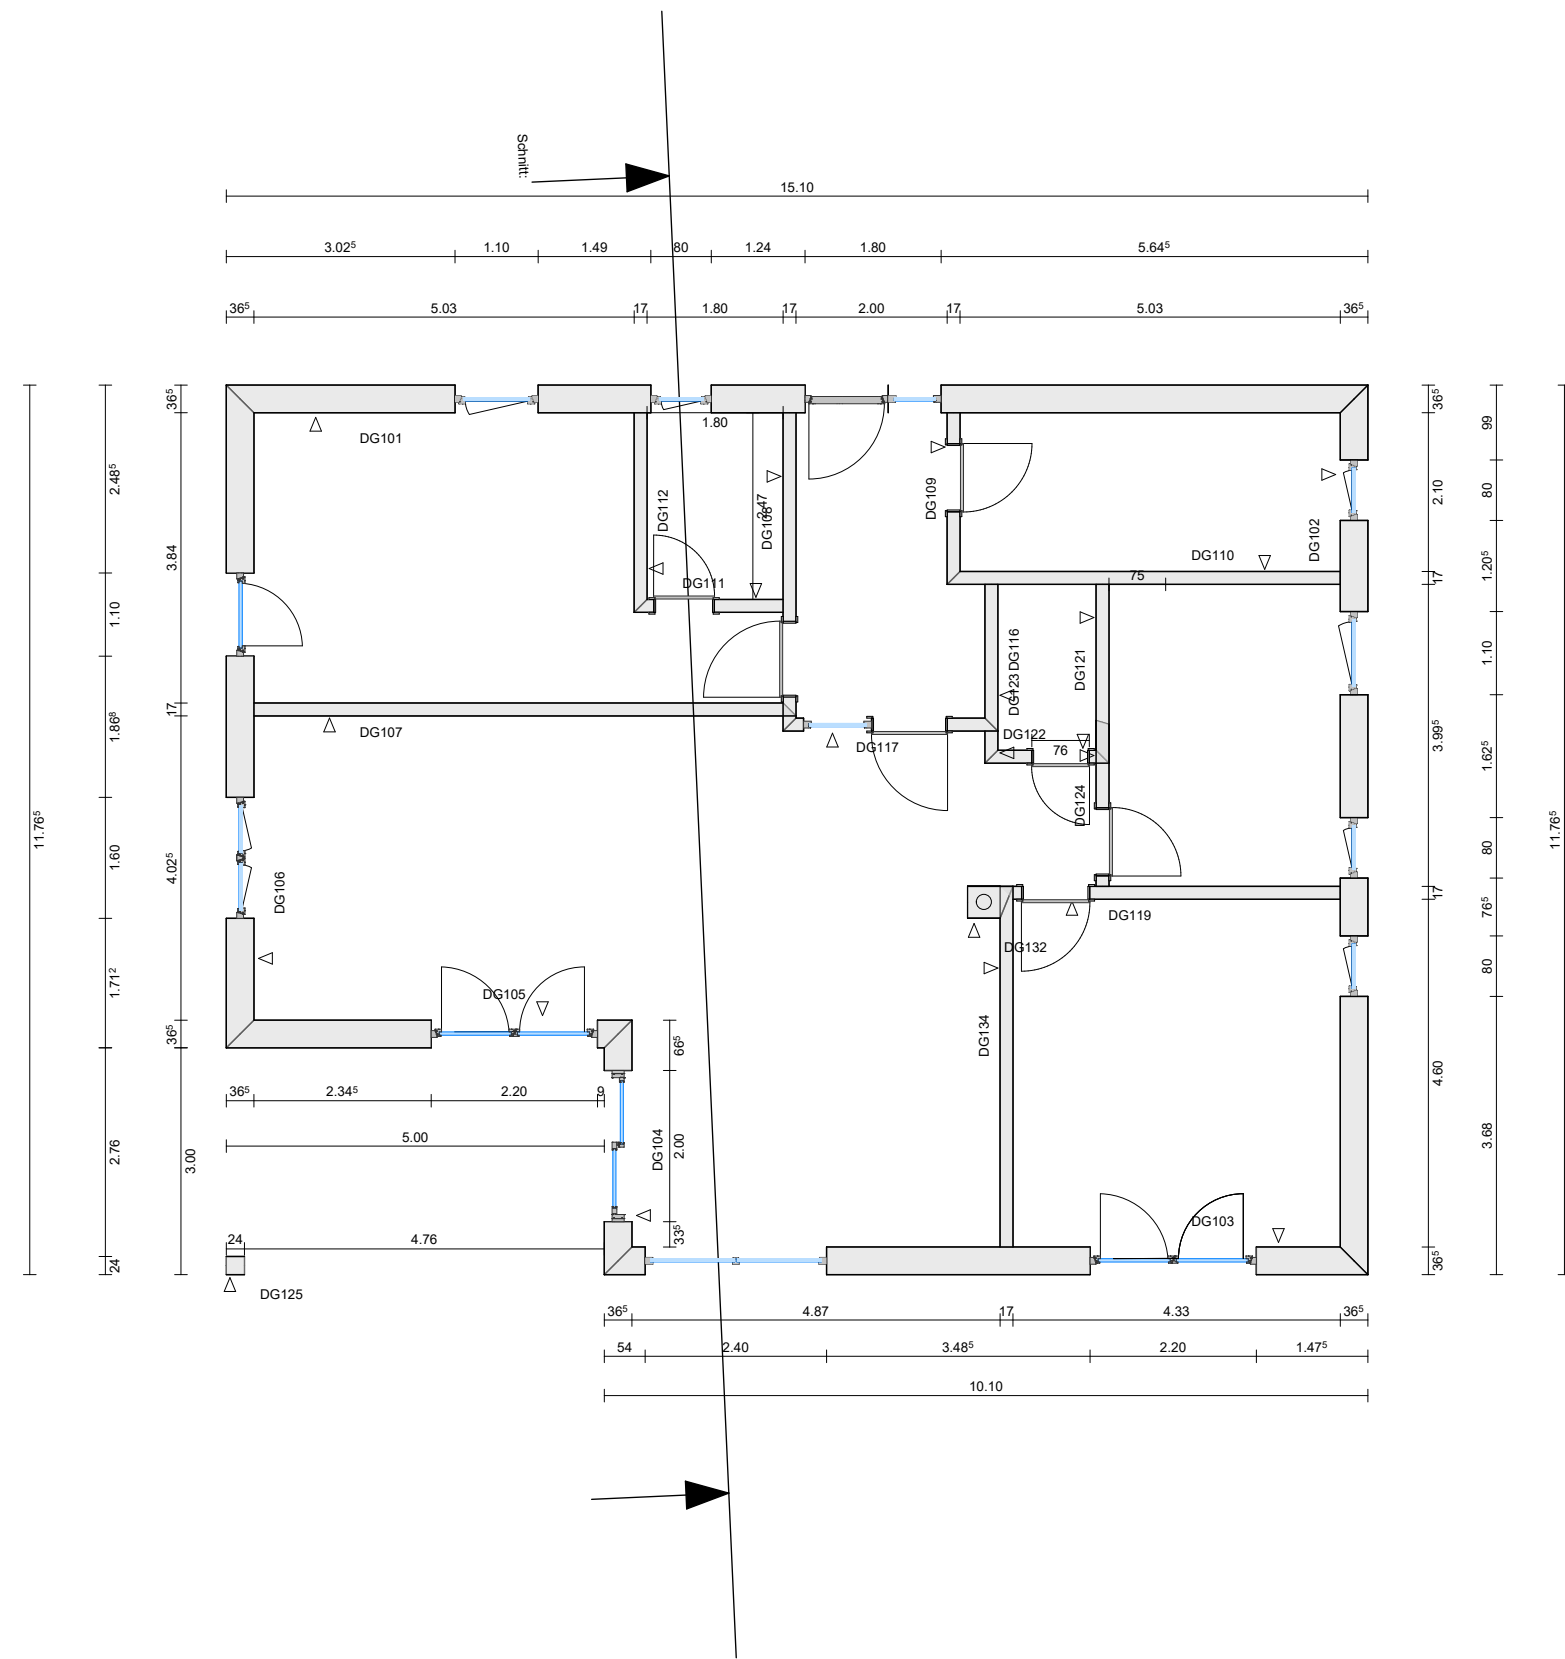


Schnitt: Wände / Dach

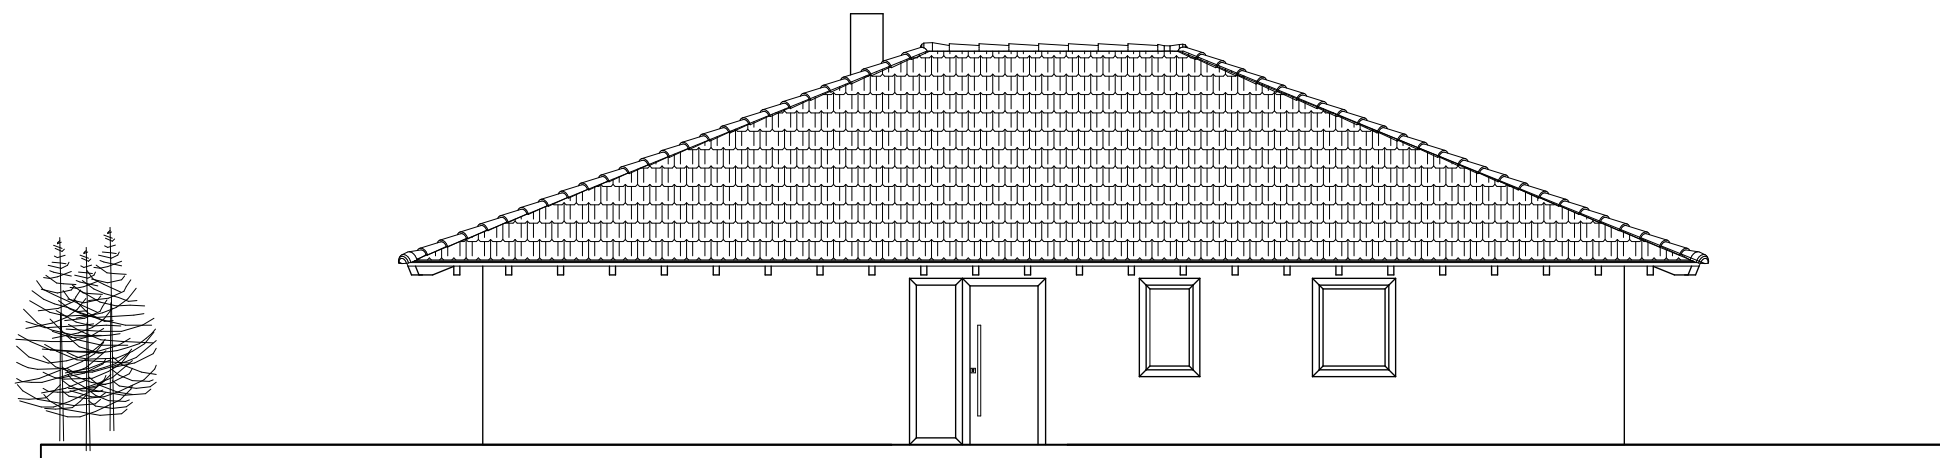


Norden

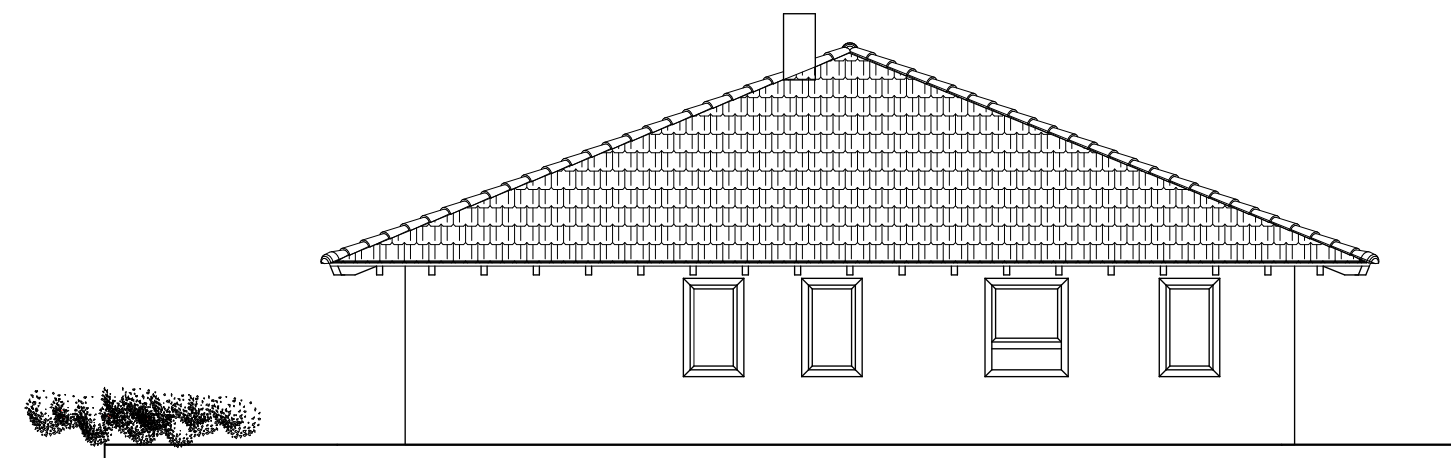

Osten

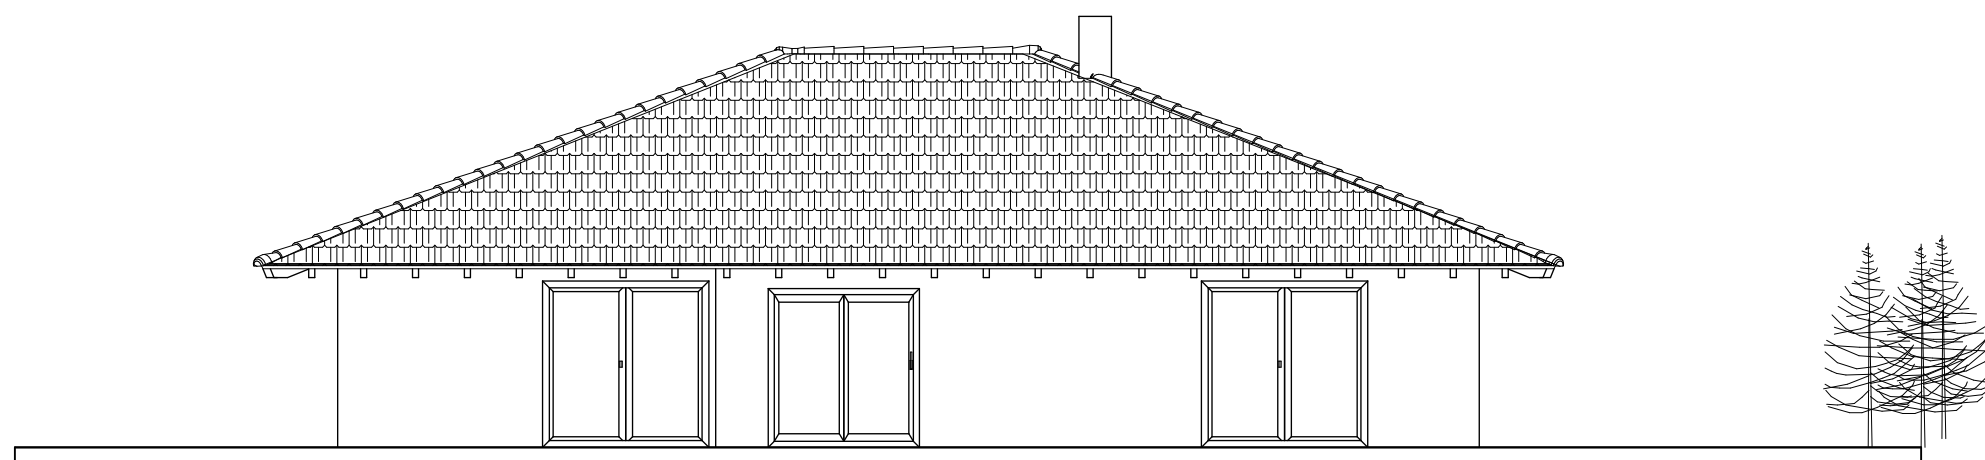

Süden

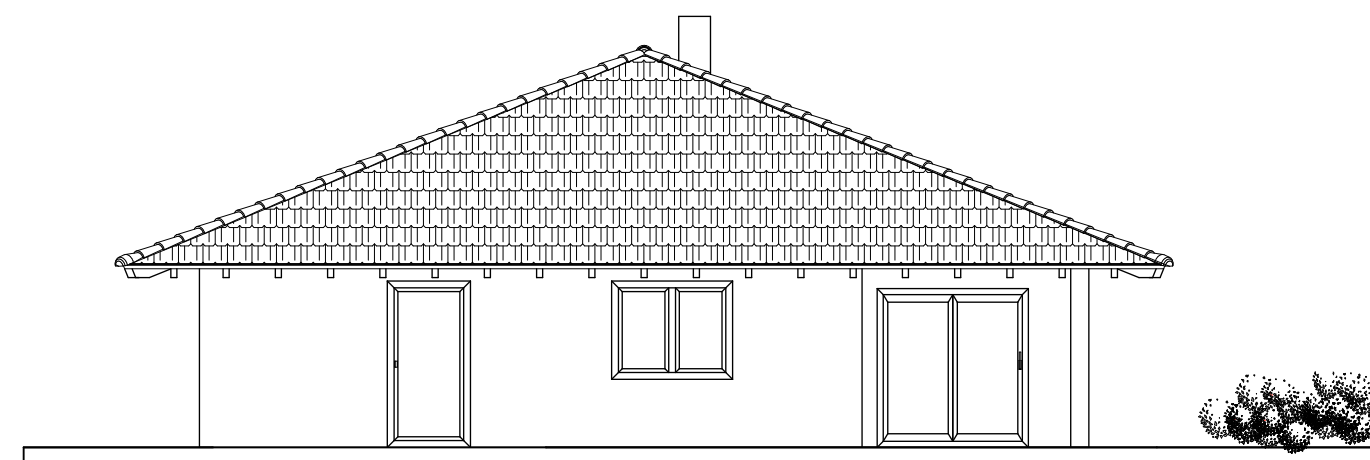

Westen

BAUVORHABEN	
GOLDMÜHL	
GOLDMÜHL	
BAUHERR	
MEIN bauMAKLER	
GOLDMÜHL	
ZEICHNUNG	
- GRUNDRISS - SCHNITT -	
- ANSICHTEN -	
M = 1 : 100	
BAUHERR	
NAME BAUHERR	
BAUPLATZ	
NACHBARN	
1. NACHBAR	
BAUPLATZ	
2. NACHBAR	
BAUPLATZ	
3. NACHBAR	
BAUPLATZ	
PLANFERTIGER	
NAME PLANFERTIGER	
DATUM	
Ralf Scherer mein bauMAKLER	
27.08.2026	