



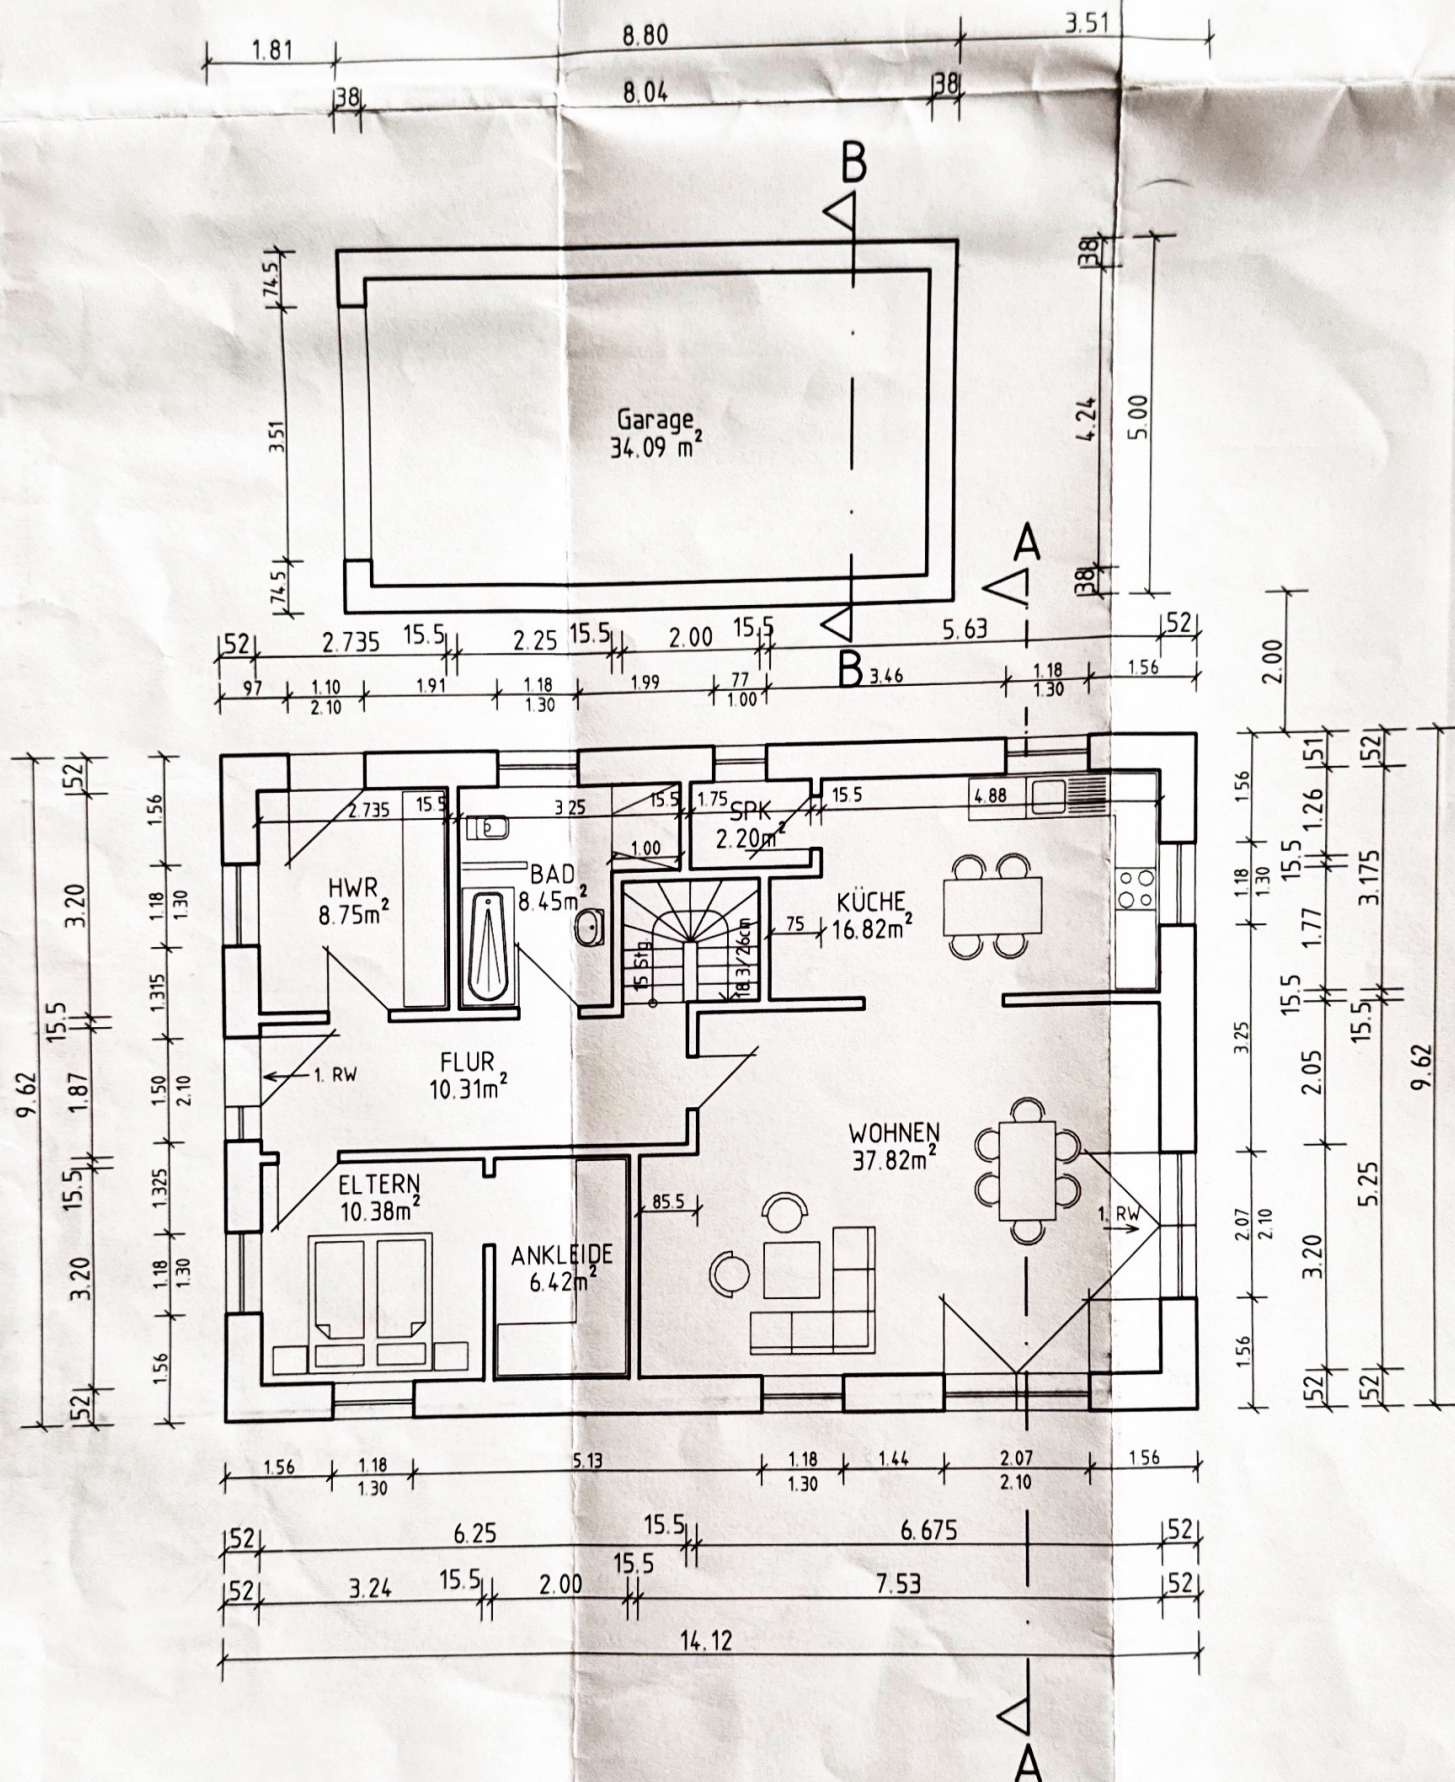


ERDGESCHOSS M=1:100

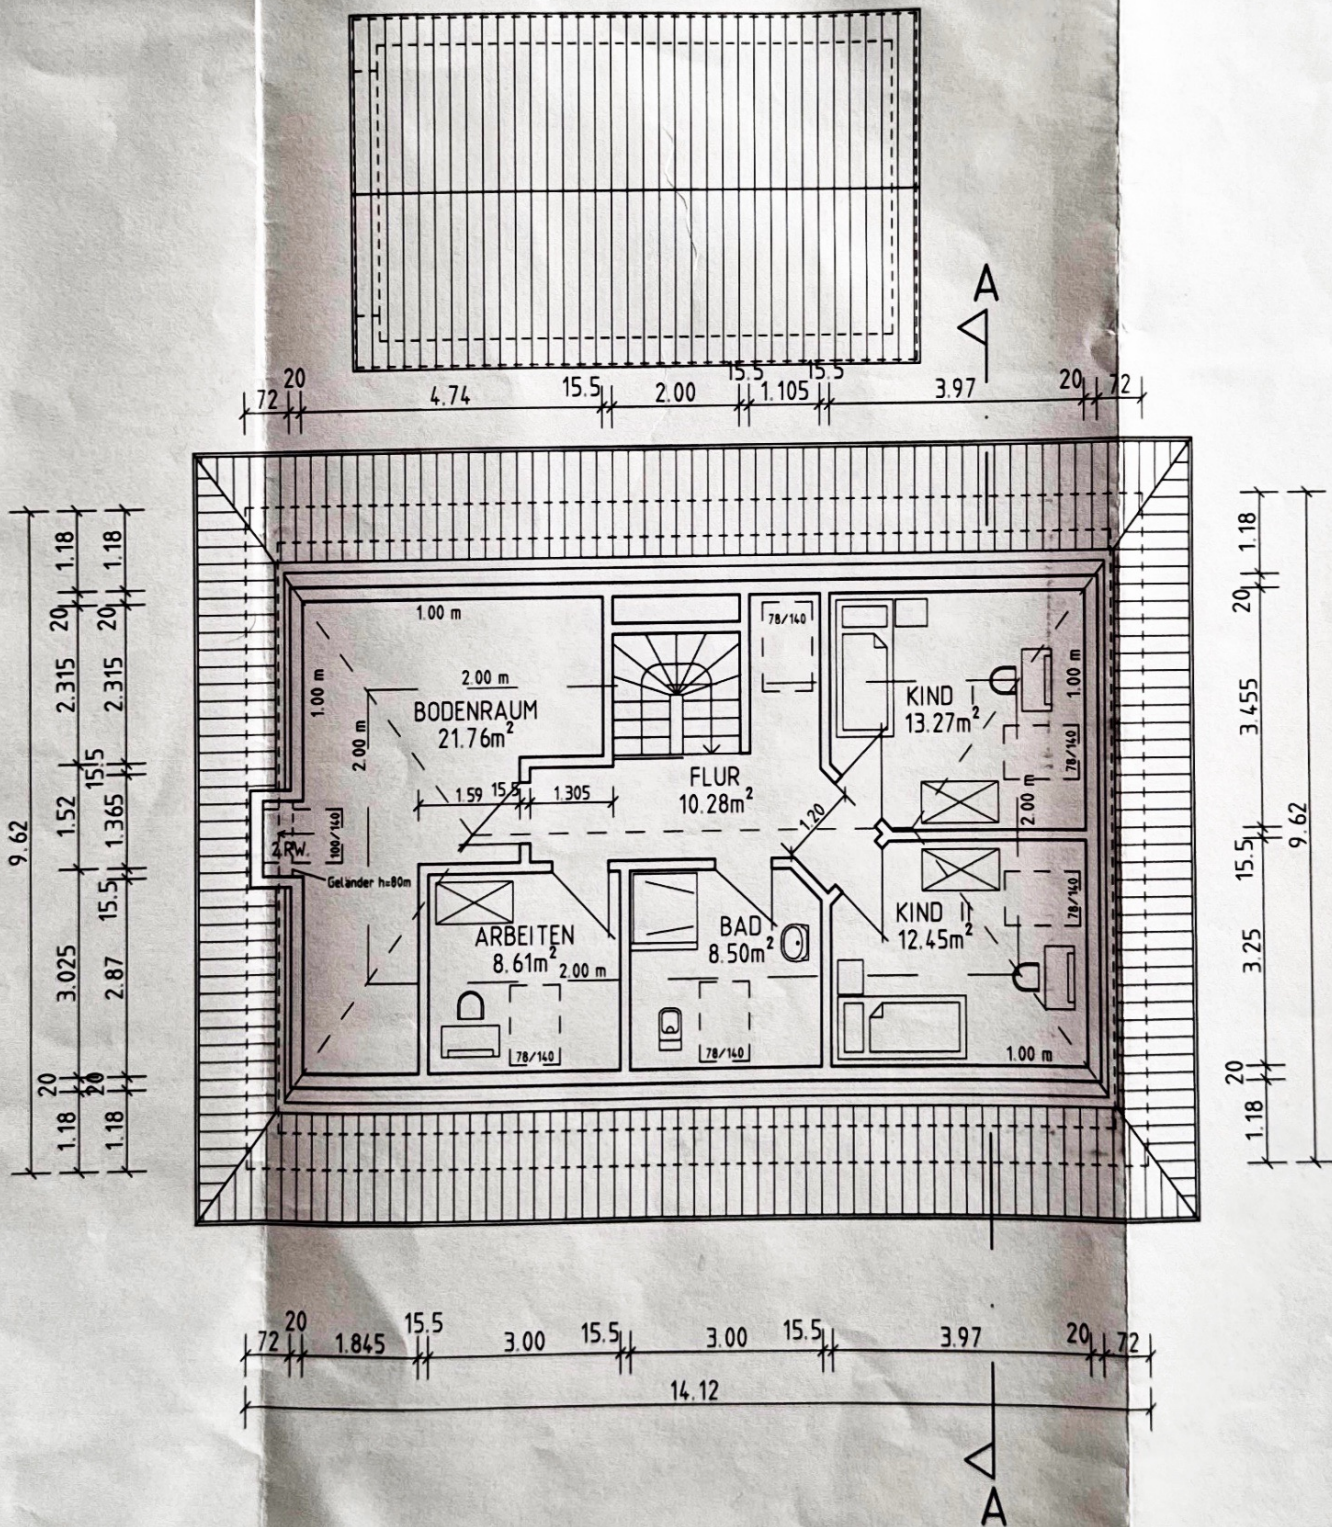

DACHGESCHOSS M=1:100


SCHNITT B-B M=1:100

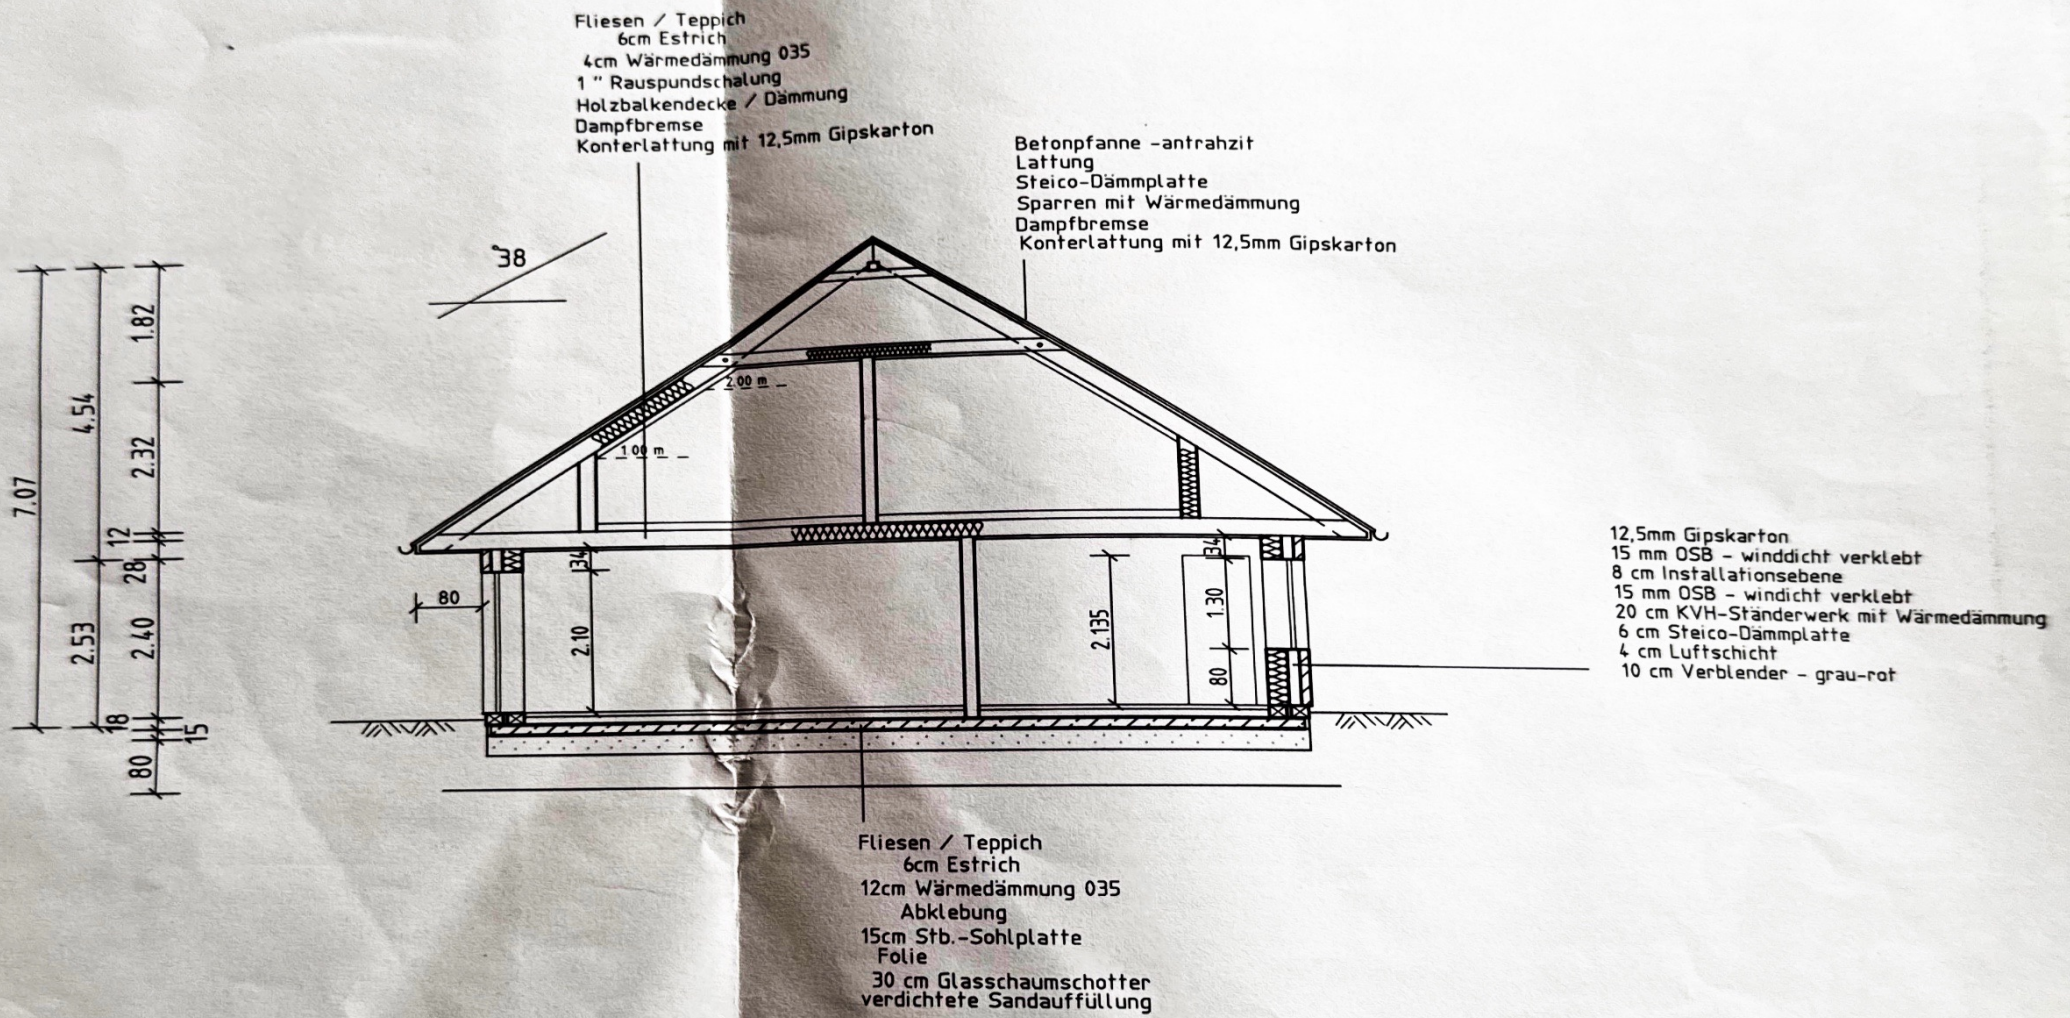

SCHNITT A-A M=1:100




ANSICHT WESTEN

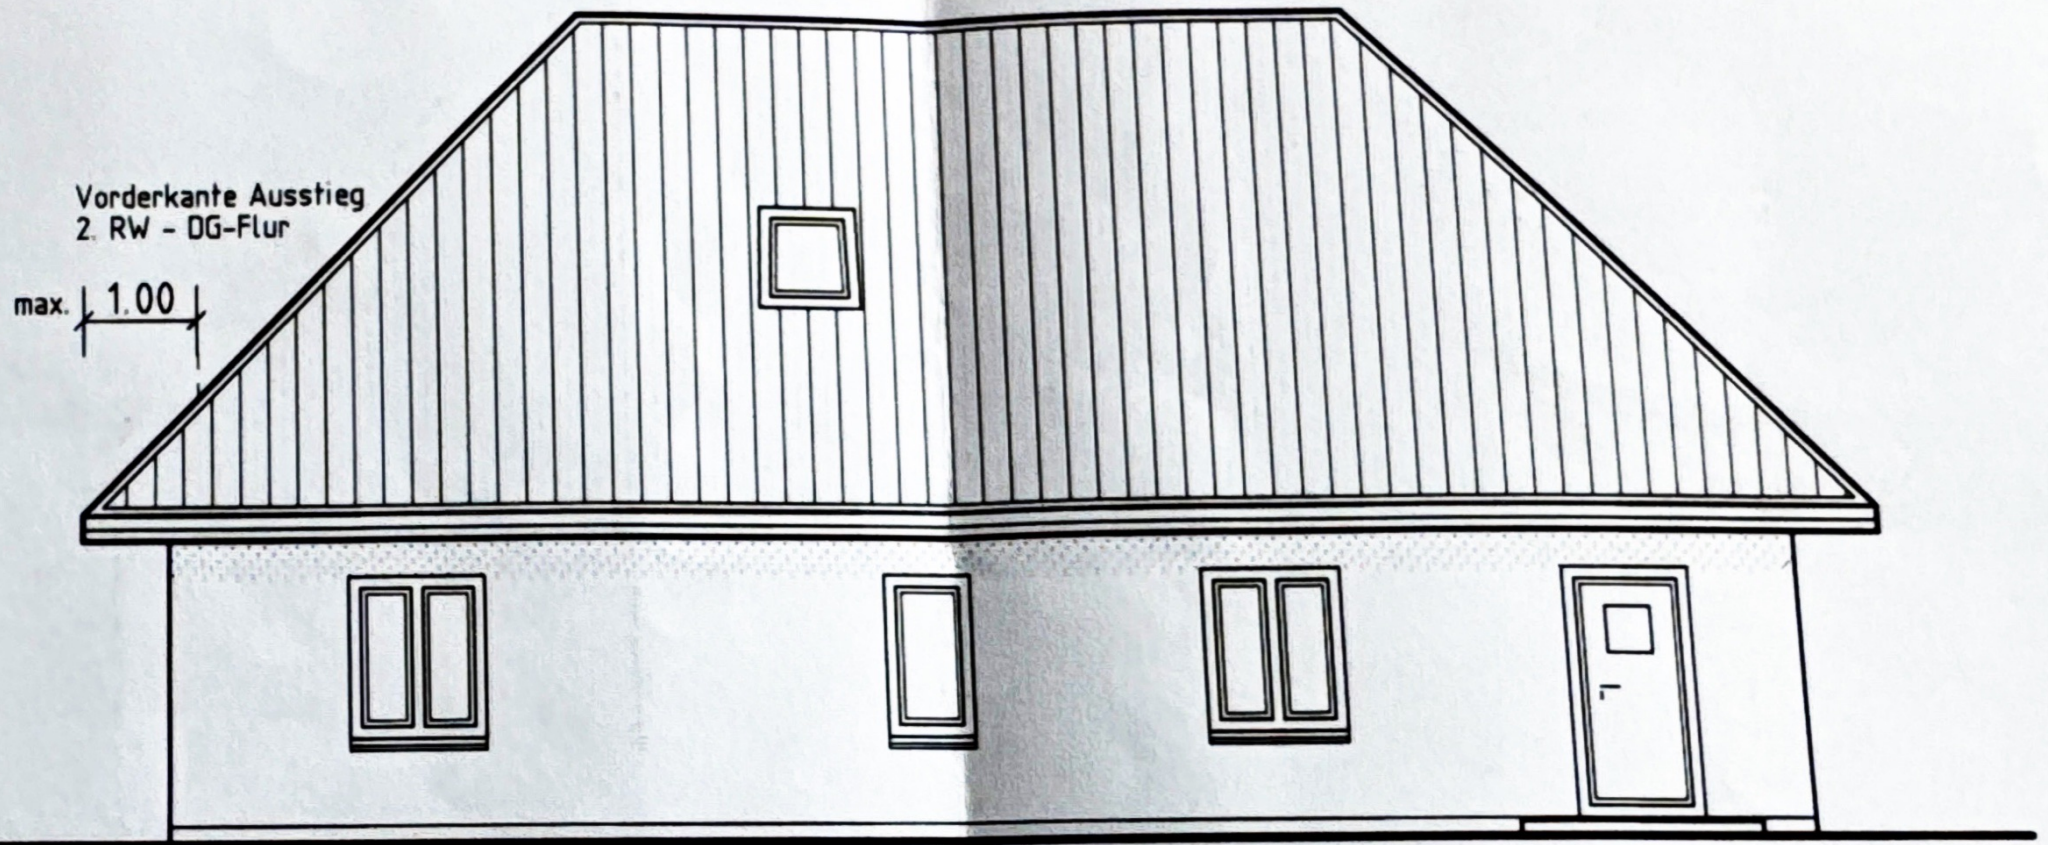


ANSICHT NORDEN



ANSICHT OSTEN

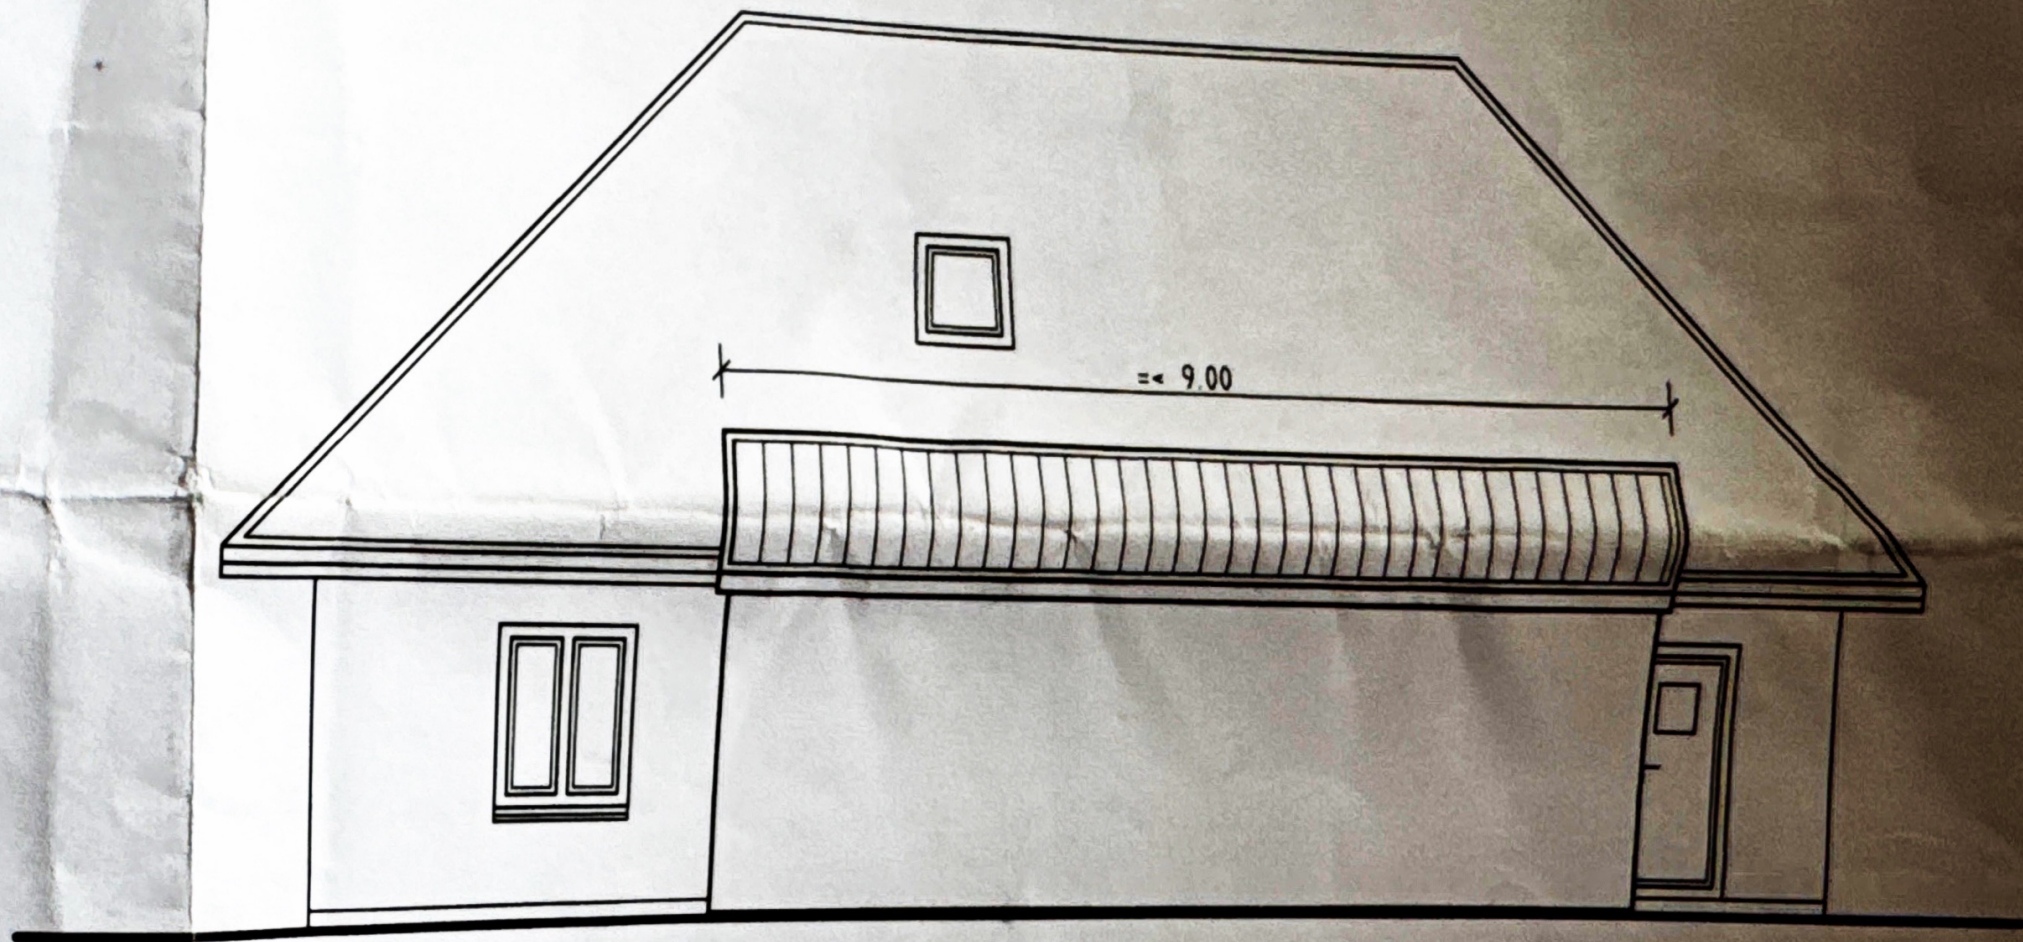


ANSICHT NORDEN

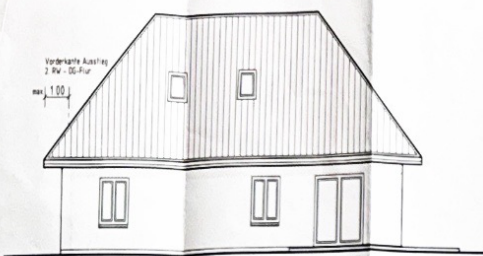

ANSICHT SÜDEN




ANSICHT WESTEN

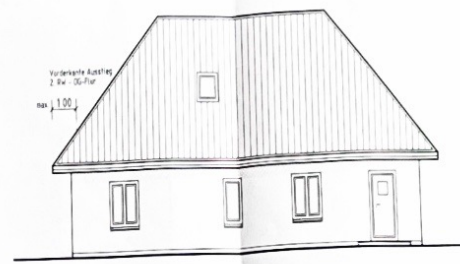


ANSICHT NORDEN




ANSICHT OSTEN

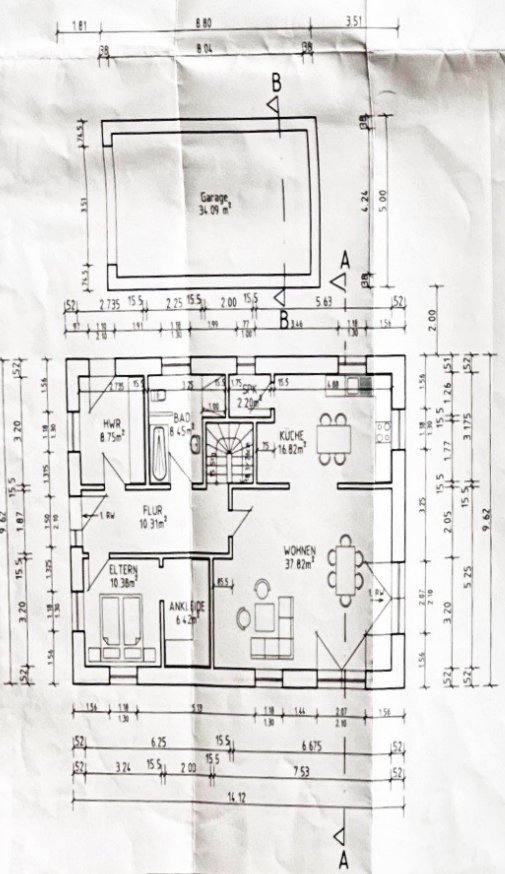


ERDGESCHOSS M=1:100

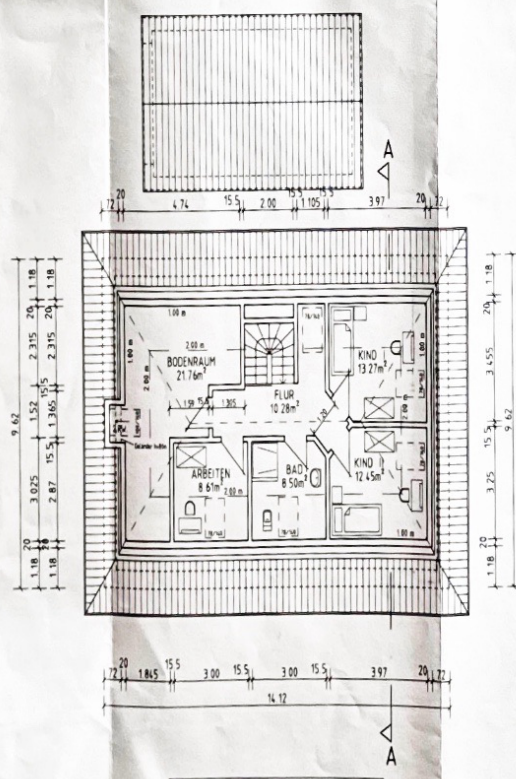


DACHGESCHOSS M=1:100

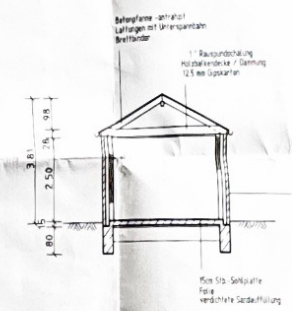

SCHNITT B-B M=1:100

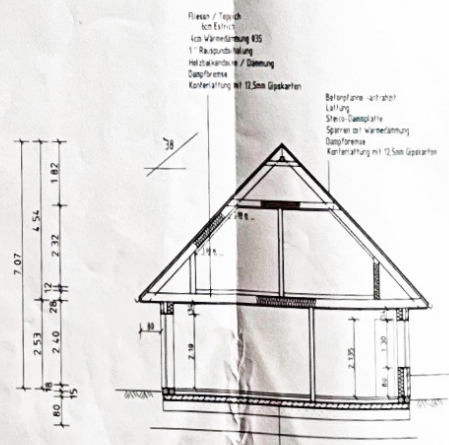

SCHNITT A-A M=1:100

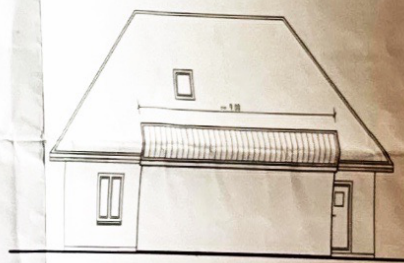

ANSICHT NORDEN

Dies ist keine Ausführungszeichnung

Änderungen	Index	Datum

Bauantragszeichnung

BAUVORHABEN
Neubau eines Einfamilienhauses mit Garage

DARSTELLUNG
Grundriss - Schnitt u. Ansichten